



ΕΦΗΜΕΡΙΣ ΤΗΣ ΚΥΒΕΡΝΗΣΕΩΣ

ΤΗΣ ΕΛΛΗΝΙΚΗΣ ΔΗΜΟΚΡΑΤΙΑΣ

ΤΕΥΧΟΣ ΤΕΤΑΡΤΟ **Αρ. Φύλλου 997**

26 Σεπτεμβρίου 2003

ΠΕΡΙΕΧΟΜΕΝΑ

ΑΠΟΦΑΣΕΙΣ

ΑΠΟΦΑΣΕΙΣ

Αριθ. 31836 (1)

Έγκριση ρυμοτομικού σχεδίου για την μετεγκατάσταση του κατολισθέντος οικισμού Λαμπερού του δήμου Πλαστήρα (Ν. Καρδίτσας) και καθορισμός όρων και περιορισμών δόμησης αυτού.

ΟΙ ΥΠΟΥΡΓΟΙ
ΠΕΡΙΒΑΛΛΟΝΤΟΣ, ΧΩΡΟΤΑΞΙΑΣ ΚΑΙ ΔΗΜΟΣΙΩΝ ΕΡΓΩΝ - ΓΕΩΡΓΙΑΣ

Έχοντας υπόψη:

1. Τις διατάξεις της παρ. 2 του άρθρου 29 του Ν. 2664/1998 «Εθνικό Κτηματολόγιο και άλλες διατάξεις» (Α΄ 275).

2. Τις διατάξεις του άρθρου 49 παρ. 2α του Ν. 998/1979 «Περί προστασίας των δασών και των δασικών εν γένει εκτάσεων της Χώρας» (Α΄ 288).

3. Τις διατάξεις του άρθρου 29 του Ν. 2831/2000 «Τροποποίηση των διατάξεων του Ν. 1577/1985 «Γενικός Οικοδομικός Κανονισμός» και άλλες πολεοδομικές διατάξεις» (Α΄ 140), όπως αυτό αντικαταστάθηκε με το άρθρο 10 του Ν. 3044/02 «Μεταφορά Συντελεστή Δόμησης και ρυθμίσεις άλλων θεμάτων αρμοδιότητας Υπουργείου Περιβάλλοντος, Χωροταξίας και Δημοσίων Έργων (Α΄ 197) και ειδικότερα τις διατάξεις της παρ. 3β.

4. Τις διατάξεις των άρθρων 243, 248, 249, 250 και 255 του από 14.7.1999 Π. Δ/τος «Κώδικας Βασικής Πολεοδομικής Νομοθεσίας» (Δ΄ 580), όπως τροποποιήθηκαν με τα άρθρα 4, 5, 6, 7 και 13 αντίστοιχα του Ν. 2831/2000 (Α΄ 140) και τις διατάξεις της παρ. Β του άρθρου 29 του ιδίου ως άνω Νόμου 2831/2000.

5. Τις διατάξεις του άρθρου 29Α του Ν. 1558/1985 «Κυβέρνηση και Κυβερνητικά Όργανα» (Α΄ 137), όπως αυτό προστέθηκε με το άρθρο 27 του Ν. 2081/1992 (Α΄ 154) και τροποποιήθηκε με την παρ. 2α του άρθρου 1 του Ν. 2469/1997 (Α΄ 38).

6. Την Υ6/31.10.2001 απόφαση του Πρωθυπουργού και της Υπουργού Περιβάλλοντος Χωροταξίας και Δημοσίων Έργων «Ανάθεση αρμοδιοτήτων Υπουργού Περιβάλλοντος Χωροταξίας και Δημοσίων Έργων στους Υφυπουργούς Περιβάλλοντος Χωροταξίας και Δημοσίων Έργων» (Β΄ 1484).

7. Την 399580/30.10.2001 κοινή απόφαση του Πρωθυπουργού και του Υπουργού Γεωργίας «Ανάθεση αρμοδιοτήτων στους Υφυπουργούς Γεωργίας Ευάγγελο Αργύρη και Φώτη Χατζημιχάλη» (Β΄ 1479).

8. Τα 12895/5.1.1994 και 1532/17.4.2003 έγγραφα του Δασαρχείου Καρδίτσας.

9. Το 1261/28.3.2003 έγγραφο του Τμήματος Σχεδ. Δασικής Ανάπτυξης της Δ/νσης Δασών Περιφέρειας Θεσσαλίας.

10. Τα από 6.2.2002 και 340/27.6.2003 υπηρεσιακά σημειώματα του Τμήματος Νερών της Δ/νσης Περιβ/κού Σχεδιασμού.

11. Τις 145/1999 και 55/2003 γνωμοδοτήσεις του δημοτικού συμβουλίου Πλαστήρα.

12. Τις 183/1999 και 137/2000 γνωμοδοτήσεις του Κεντρικού Συμβουλίου Χωροταξίας Οικισμού και Περιβάλλοντος.

13. Το γεγονός ότι από τις κανονιστικές διατάξεις αυτής της απόφασης δεν προκαλείται δαπάνη σε βάρος του κρατικού προϋπολογισμού και του προϋπολογισμού του οικείου Ο.Τ.Α., αποφασίζουμε:

Άρθρο 1

Εγκρίνεται το ρυμοτομικό σχέδιο στο χώρο που καθορίσθηκε με την παρ. 1 του άρθρου 29 του Ν. 2664/1998 (Α΄ 275) για την μετεγκατάσταση του κατολισθένοντος οικισμού Λαμπερού του Δήμου Πλαστήρα (Ν. Καρδίτσας), με τον καθορισμό 18 οικοδομικών τετραγώνων, οδών, πεζοδρόμων, κοινοχρήστων χώρων, χώρων κοινοχρήστου πρασίνου - δασικής έκτασης, κοινοχρήστου πρασίνου, στάθμευσης αυτοκινήτων, χώρου γηπέδου και αθλητικών εγκαταστάσεων, εμπορικού κέντρου, κοινοτικών λειτουργιών και ξενώνας, πλατείας, εκκλησίας, αθλοπαιδιών -

παιδικής χαράς και αναψυχής, όπως φαίνεται στο σχετικό πρωτότυπο διάγραμμα σε κλίμακα 1:1000 που θεωρήθηκε από τον Προϊστάμενο της Δ/νσης Τοπογραφικών Εφαρμογών με την 31836/2003 πράξη του και που αντίτυπό του σε φωτοσμίκρυνση δημοσιεύεται με την παρούσα απόφαση.

Άρθρο 2

Στο πρόσωπο των οικοπέδων οικοδομημένων ή μη επιβάλλεται προκήπιο πλάτους τεσσάρων (4,00) μέτρων, όπως φαίνεται στο διάγραμμα του άρθρου 1.

Άρθρο 3

Στα οικοδομικά τετράγωνα της παραπάνω περιοχής επιτρέπεται η χρήση μόνο κατοικίας.

Άρθρο 4

Τα ελάχιστα όρια εμβαδού και προσώπου καθώς και λοιποί όροι και περιορισμοί δόμησης των οικοπέδων ορίζονται ως εξής:

1. Ελάχιστο εμβαδόν: τετρακόσια (400) τ.μέτρα.

Ελάχιστο πρόσωπο: δέκα πέντε (15,00) μέτρα.

2. Μέγιστος αριθμός ορόφων των κτιρίων δύο (2) με μέγιστο επιτρεπόμενο ύψος αυτών επτά και μισό (7,50) μέτρα.

- Μέγιστος αριθμός ορόφων του κτιρίου του εμπορικού κέντρου ένας (1).

3. Πάνω από το μέγιστο επιτρεπόμενο ύψος των κτιρίων επιβάλλεται η κατασκευή κεραμοσκεπούς στέγης μέγιστου ύψους 1,50 μ.

4. Το μέγιστο ποσοστό κάλυψης και ο συντελεστής δόμησης καθορίζεται ως εξής:

- Για τα οικοδομικά τετράγωνα συντελεστής δόμησης 0,60 συνολικά για κύρια κατοικία και βοηθητικά κτίσματα και ποσοστό κάλυψης 40%.

- Για τους χώρους εμπορικού κέντρου και κοινοτικών λειτουργιών:

Συντελεστής δόμησης : 0,40
Ποσοστό κάλυψης : σαράντα τοις εκατό (40%) της επιφανείας τους

- Για το χώρο εκκλησίας:

Συντελεστής δόμησης : 0,20
Ποσοστό κάλυψης : είκοσι τοις εκατό (20%) της επιφανείας του

Μέγιστο επιτρεπόμενο ύψος του κτιρίου: δέκα (10,00) μέτρα.

5. Στα οικοδομικά τετράγωνα επιβάλλεται η εξασφάλιση μιας θέσης στάθμευσης επιβατικού ή επαγγελματικού αυτοκινήτου.

6. Τα λύματα του οικισμού συλλέγονται μέσω αντλιοστασίων εκτός της λεκάνης απορροής της λίμνης Πλαστήρα για περαιτέρω βιολογικό καθαρισμό και διάθεσή τους σύμφωνα με τις ισχύουσες υγειονομικές διατάξεις της απόφασης Ε1Β/221/1965 (Β΄ 138).

7. Οι κοινόχρηστοι χώροι - δασικές εκτάσεις που καθορίζονται με το άρθρο 1 του παρόντος διατηρούν αναλλοίωτο το δασικό τους χαρακτήρα, απαγορευομένης πάσης άλλης χρήσεως αυτών ή της κατά προορισμόν χρήσεως των δασών, ως και πάσης επεμβάσεως δια της κατασκευής έργων κοινωφελούς ή και κοινόχρηστου χαρακτήρα (λ.χ. πλατείες, παιδικές χαρές κ.λπ.). Στους ανωτέρω χώρους απαγορεύονται επίσης οι κατασκευές που προβλέπονται από το άρθρο 19 του ΓΟΚ (Ν. 1577/1985), όπως ισχύει.

Άρθρο 5

Η ισχύς της παρούσας απόφασης αρχίζει από τη δημοσίευση της στην Εφημερίδα της Κυβερνήσεως.

Η απόφαση αυτή να δημοσιευθεί στην Εφημερίδα της Κυβερνήσεως.

Αθήνα, 22 Αυγούστου 2003

ΟΙ ΥΦΥΠΟΥΡΓΟΙ

ΠΕΡΙΒΑΛΛΟΝΤΟΣ ΧΩΡΟΤΑΞΙΑΣ ΚΑΙ ΔΗΜΟΣΙΩΝ ΕΡΓΩΝ
ΡΟΔΟΥΛΑ ΖΗΣΗ

ΓΕΩΡΓΙΑΣ
ΦΩΤΗΣ ΧΑΤΖΗΜΙΧΑΛΗΣ

ΧΩΡΟΣ ΓΗΠΕΔΟΥ ΚΑΙ ΑΘΛΗΤΙΚΩΝ ΕΓΚΑΤΑΣΤΑΣΕΩΝ

ΚΟΙΝΟΧΡΗΣΤΟ ΠΡΑΣΙΝΟ ΔΑΣΙΚΗ ΕΚΤΑΣΗ

ΚΟΙΝΟΧΡΗΣΤΟΣ ΧΩΡΟΣ


Ο.Τ.2

Ο.Τ.3

Ο.Τ.4

Ο.Τ.6

Ο.Τ.9

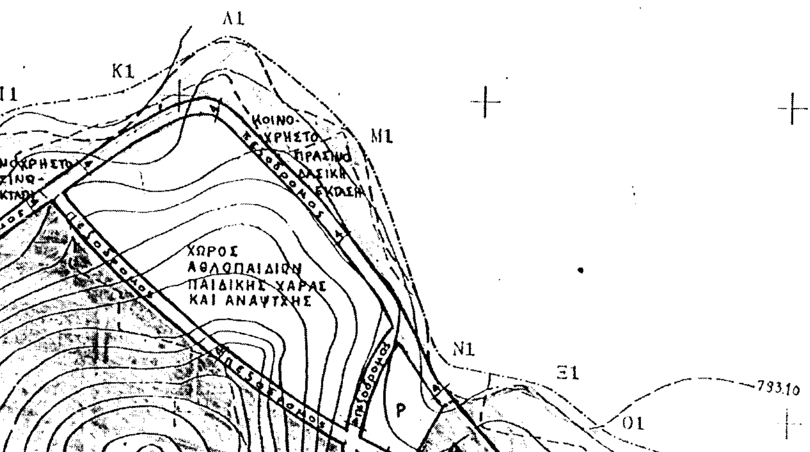

ΠΑΡΑΤΗΡΗΣΕΙΣ
Η υπό στοιχεία Α,Β, ... Ω,Α1,Β1,....Π1,Α έκταση απαλλοτριώθηκε με την Κ/62/97/17-2-88 ΦΕΚ 168 τ. Δ) απόφαση για την στέγαση των πληγέντων από κατολισθήσεις οικογενειών της Κοινότητας Λαμπερού.

ΟΡΟΙ ΔΟΜΗΣΗΣ

Αρτιότητα γηπέδων: όπως παραχωρούνται

Πρόσωπο : 15 μέτρα
Μέγιστος αριθμός ορόφων : 2 (εμπορικό κέντρο : 1)
Μέγιστο ύψος : 7,50 μέτρα (+1,50 μέτρα για την υποχρεωτική κεραμοσκεπή στέγη)
Προκήπιο : 4,00 μέτρα

Ειδικότερα:

- Για τα Ο.Τ. αμιγούς χρήσεως κατοικίας:
Συντελεστής δόμησης : 0,60 (για κύρια κατοικία και βοηθητικά κτίσματα)
Κάλυψη : 40%
Πρόβλεψη χώρου στάθμευσης 1 επιβατικού ή επαγγελματικού αυτοκινήτου

- Για τους χώρους εμπορικού κέντρου και κοινοτικών λειτουργιών :
Συντελεστής δόμησης : 0,40
Κάλυψη : 40%


- Για τον χώρο της εκκλησίας
Συντελεστής δόμησης : 0,20
Κάλυψη : 20%
Μέγιστο ύψος : 10 μέτρα για το κτίριο

Κατά τα λοιπά θα ισχύουν οι διατάξεις του ΓΟΚ 1985 για τα χαμηλά κτίρια

ΥΠΟΥΡΓΕΙΟ ΠΕΡΙΒΑΛΛΟΝΤΟΣ ΧΩΡΟΤΑΞΙΑΣ ΚΑΙ ΔΗΜΟΣΙΩΝ ΕΡΓΩΝ

Δ/ΝΣΗ ΟΙΚΙΣΤΙΚΗΣ ΠΟΛΙΤΙΚΗΣ & ΚΑΤΟΙΚΙΑΣ
ΤΡΙΚΑΛΩΝ 36 & ΜΕΣΟΓΕΙΩΝ 11526 ΑΘΗΝΑ

ΤΙΤΛΟΣ ΕΡΓΟΥ	ΡΥΜΟΤΟΜΙΚΟ ΣΧΕΔΙΟ ΓΙΑ ΤΗΝ ΜΕΤΕΓΚΑΤΑΣΤΑΣΗ ΤΟΥ ΚΑΤΟΛΙΣΘΑΙΝΟΝΤΟΣ ΟΙΚΙΣΜΟΥ ΛΑΜΠΕΡΟΥ ΝΟΜΟΥ ΚΑΡΔΙΤΣΑΣ			
ΘΕΣΗ ΕΡΓΟΥ	ΝΟΜΟΣ:	ΚΑΡΔΙΤΣΑΣ		
	ΔΗΜΟΣ	ΠΛΑΣΤΗΡΑ		
	ΔΗΜ. ΔΙΑΜΕΡΙΣΜΑ	ΛΑΜΠΕΡΟΥ		
ΕΙΔΟΣ ΜΕΛΕΤΗΣ	ΑΡΧΙΤΕΚΤΟΝΙΚΗ			
ΕΙΔΙΚΟ ΘΕΜΑ ΣΧΕΔΙΟΥ	ΣΧΕΔΙΟ ΡΥΜΟΤΟΜΙΚΟ	ΚΛΙΜΑΚΑ	ΑΡ. ΣΧΕΔΙΟΥ	
		1:1000		
ΕΓΚΡΙΣΗ	ΑΡ. ΑΠΟΦΑΣΗΣ:		ΗΜΕΡΟΜ.:	
ΣΧΕΔΙΑΣΤΗΣ	ΜΕΛΕΤΗΤΗΣ	ΤΜΗΜΑΤΑΡΧΗΣ	ΔΙΕΥΘΥΝΤΗΣ	

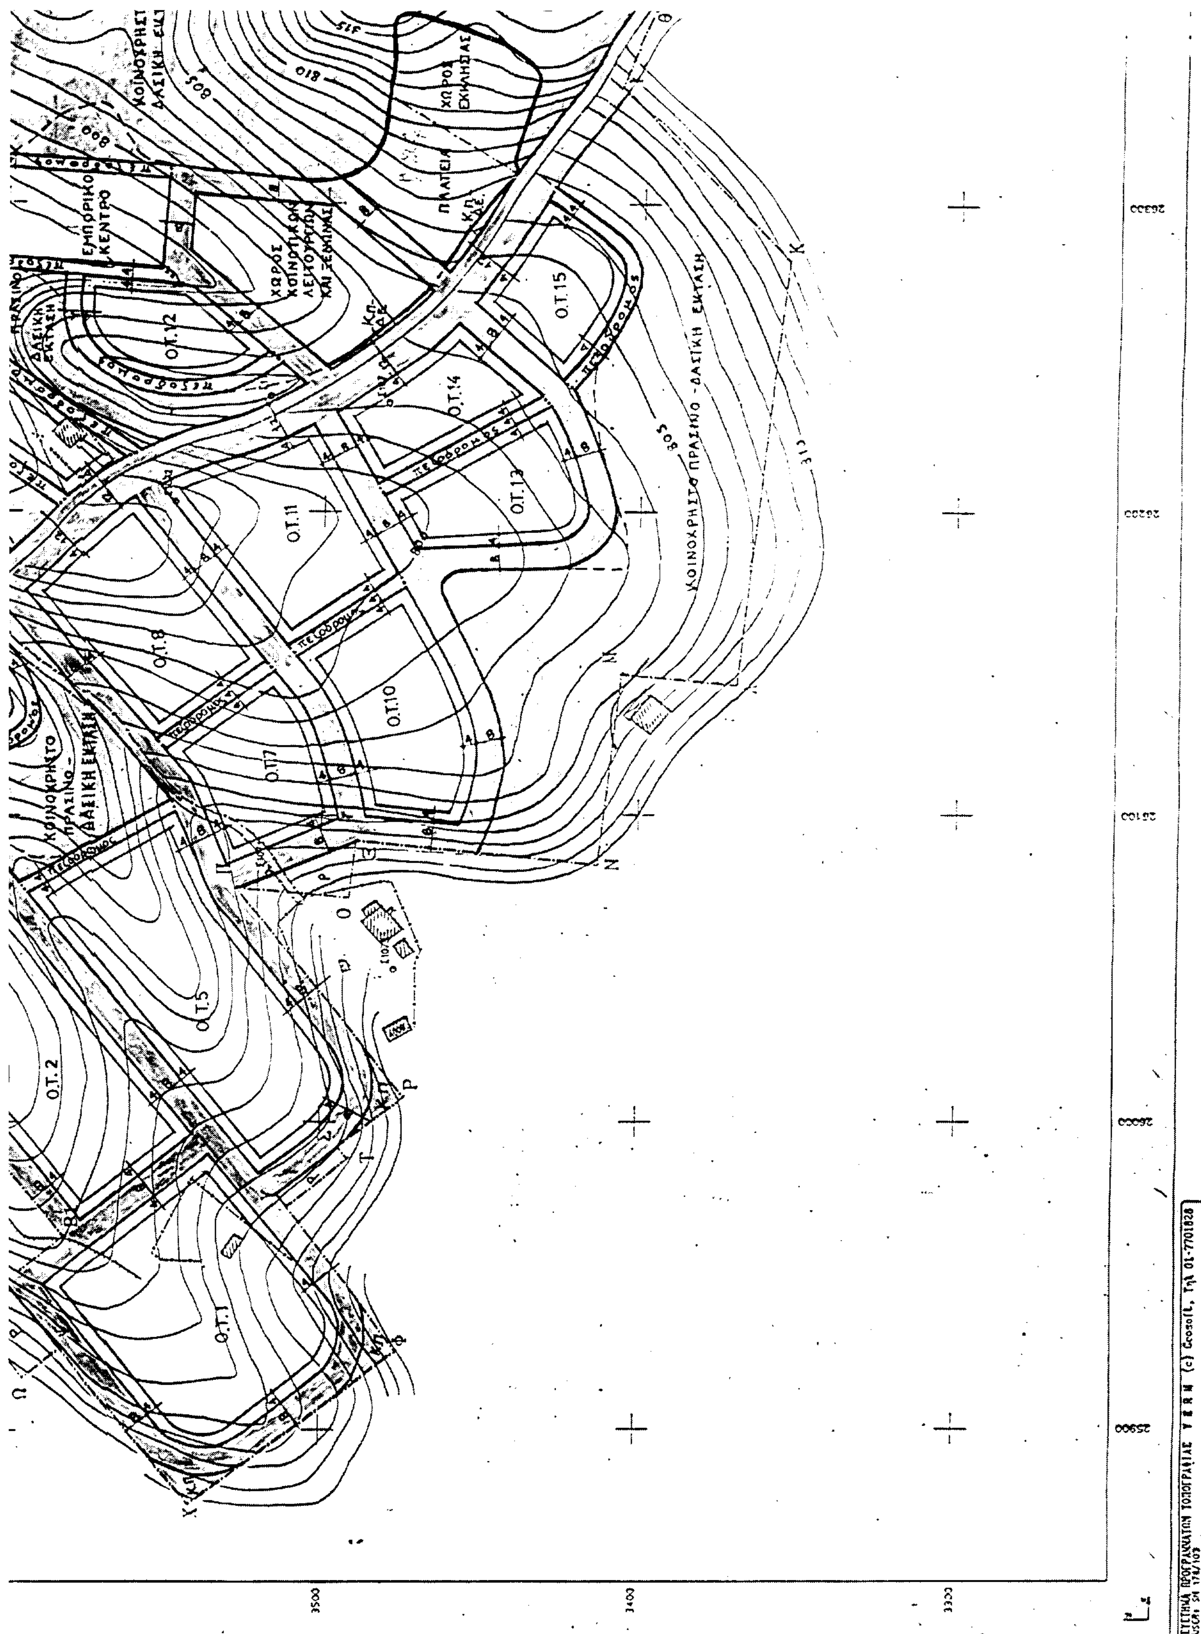
Ο.Τ.1
Ο.Τ.2
Ο.Τ.5
Ο.Τ.7
Ο.Τ.8
Ο.Τ.10
Ο.Τ.11
Ο.Τ.12
Ο.Τ.13
Ο.Τ.14
Ο.Τ.15
ΕΜΠΟΡΙΚΟ ΚΕΝΤΡΟ
ΠΛΑΤΕΙΑ
ΧΩΡΟΣ ΕΚΚΛΗΣΙΑΣ
ΚΟΙΝΟΧΡΗΣΤΟ ΠΡΑΣΙΝΟ - ΔΑΣΙΚΗ ΕΚΤΑΣΗ
ΠΕΖΟΔΡΟΜΟΣ

ΣΧΕΔΙΑΣΤΗΣ	ΜΕΛΕΤΗΤΗΣ	ΤΜΗΜΑΤΑΡΧΗΣ	ΔΙΕΥΘΥΝΤΗΣ
	Ε. ΠΑΝΣΕΛΗΝΑ	Π. ΒΕΝΕΤΣΑΝΑΚΟΣ	Γ. ΓΕΩΡΓΟΥΛΙΑ

ΧΡΟΝ ΜΕΛΕΤΗΣ: ΜΑΙΟΣ 2000

ΑΝΑΘΕΩΡΗΣΕΙΣ			
Α/Α	ΑΡ. ΑΠΟΦ.	ΗΜΕΡΟΜ.	ΑΙΤΙΟΛΟΓΙΑ
1			
2			

ΥΠΟΥΡΓΕΙΟ ΥΓΕΙΑΣ-ΠΡΟΝΟΙΑΣ & ΚΟΙΝΩΝΙΚΩΝ ΑΣΦΑΛΙΣΕΩΝ
Δ/ΝΣΗ ΤΕΧΝΙΚΩΝ ΥΠΗΡΕΣΙΩΝ - ΤΜΗΜΑ ΤΟΠΟΓΡΑΦΗΣΕΩΝ
Στουρνάρη 73-75, Αθήνα

ΕΡΓΟΔΟΤΗΣ

ΕΡΓΟ
ΝΕΟΣ ΟΙΚΙΣΜΟΣ ΛΑΜΠΕΡΟΥ

ΘΕΣΗ
ΑΓ. ΑΘΑΝΑΣΙΟΣ ΛΑΜΠΕΡΟΥ ΚΑΡΔΙΤΣΑΣ


ΘΕΜΑ ΣΧΕΔΙΟΥ
ΤΟΠΟΓΡΑΦΙΚΟ ΔΙΑΓΡΑΜΜΑ

ΚΛΙΜΑΚΑ 1:1000

ΟΙ ΣΥΝΤΑΞΑΝΤΕΣ
ΔΗΜ. ΔΡΕΜΕΤΣΙΚΑΣ
ΧΡΙΣ. ΤΣΙΡΕΝΙΔΗ
ΙΩΑΝ. ΜΠΑΛΑΚΟΣ

Ο ΠΡΟΪΣΤ. ΤΜ. ΤΟΠΟΓΡΑΦΗΣΕΩΝ
Κ. ΚΑΛΚΑΣ

Ο Δ/ΝΤΗΣ ΤΕΧΝ. ΥΠΗΡΕΣΙΩΝ
Γ. ΑΓΡΑΦΙΩΤΗΣ

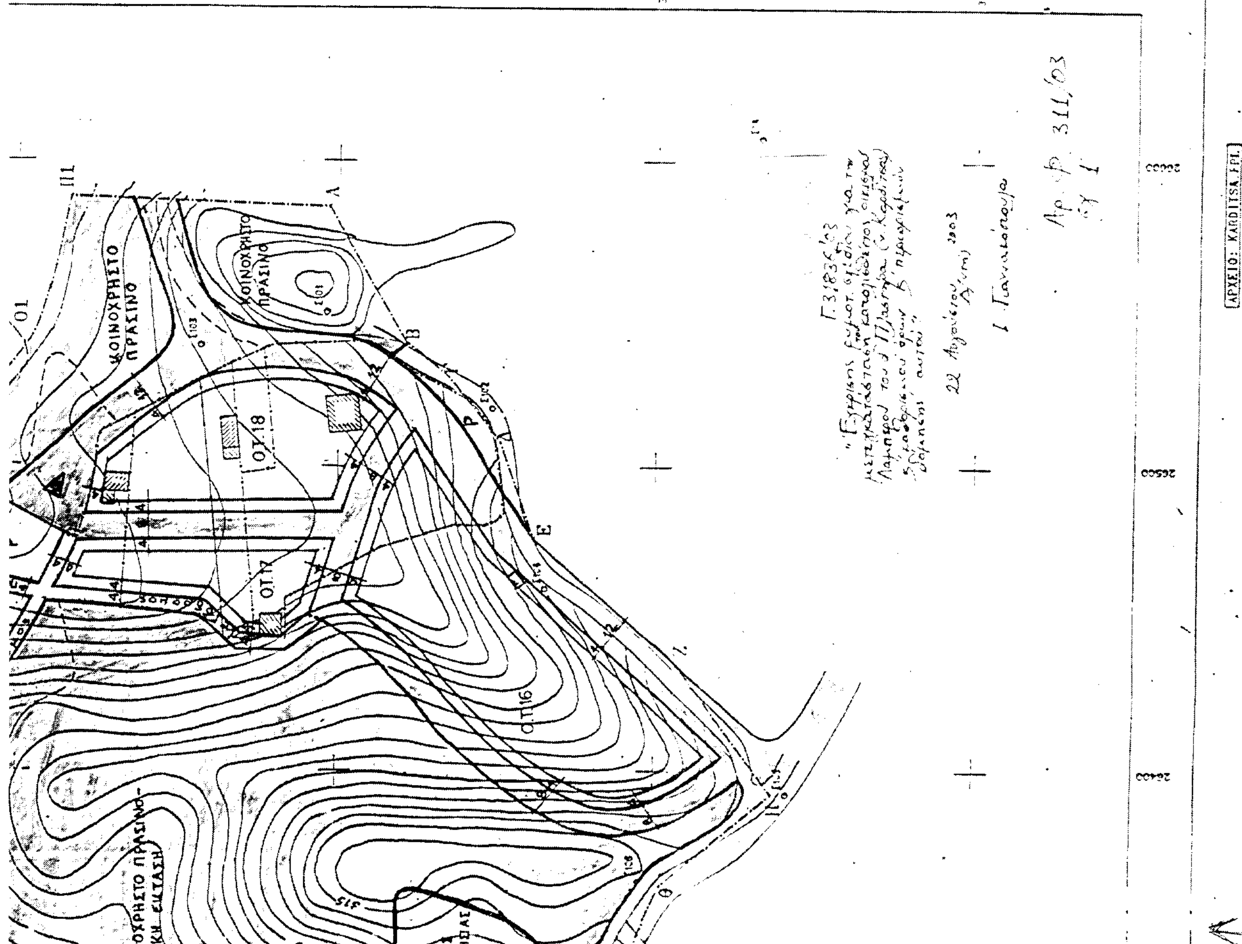

Αριθ. 1857 (2)

Τροποποίηση του ρυμοτομικού σχεδίου πόλης Γιαννιτσών Ν. Πέλλας.

Ο ΝΟΜΑΡΧΗΣ ΠΕΛΛΑΣ

Έχοντας υπόψη:

1. Τις διατάξεις του Ν. 2218/94 (ΦΕΚ 90Α/94) «Ίδρυση Νομαρχικής ....

2. Την 25/31.3.95 (ΦΕΚ 3658/95 απόφαση του Ν.Σ. Πέλλας «περί κανονισμού οργάνωσης και λειτουργίας της Νομαρχιακής Αυτ/σης» και ειδικότερα του άρθρου 10 αυτής.

3. Τις διατάξεις του Α.Ν. 314/1968 (ΦΕΚ 47 τ. Α΄) «όπως τροποποιήθηκαν και συμπληρώθηκαν με το Ν.Δ. 1018/71 (ΦΕΚ 220 τ. Α) και με την παραγ. 3 του άρθρου 34 του Ν. 1577/85 (ΦΕΚ 210 τ. Α).

4. Τις διατάξεις του Ν.Δ. 17.7.23 (ΦΕΚ 228 τ. Α).

5. Τις διατάξεις του Π.Δ/τος 183/86 (ΦΕΚ 70Α) «Έγκριση τροποποιήσεων σχεδίων πόλεων και καθορισμός όρων και περιορισμών δόμησης από τους Νομάρχες».

6. Τις διατάξεις του Ν. 1577/85 (ΦΕΚ 210 τ. Α).

7. Το ρυμοτομικό σχέδιο της πόλεως Γιαννιτσών.

8. Την 77/03 απόφαση Δημοτικού ή Κοινοτικού Συμβουλίου.

9. Την 6/2003 πράξη γνωμοδότησης του Σ.Χ.Ο.Π. Ν. Πέλλας.

10. Το γεγονός ότι από τις διατάξεις της απόφασης αυτής δεν προκαλείται δαπάνη εις βάρος του κρατικού προϋπολογισμού ούτε του προϋπολογισμού του Δήμου Γιαννιτσών.

11. Την 1786/2003 απόφαση Νομάρχη για ορισμό Βοηθών Νομαρχών, αποφασίζουμε:

Άρθρο 1

Εγκρίνεται η τροποποίηση του ρυμοτομικού σχεδίου πόλης Γιαννιτσών που αφορά τη δημιουργία ενός νέου Ο.Τ. με αριθμό 16β εντός του Ο.Τ. 16 με πεζόδρομο πέριξ αυτού πλάτους 8μ.


Η ισχύς της παρούσας απόφασης αρχίζει από τη δημοσίευσή της στην Εφημερίδα της Κυβερνήσεως.

Η απόφαση αυτή να δημοσιευθεί στην Εφημερίδα της Κυβερνήσεως μαζί με το τοπογραφικό διάγραμμα που τη συνοδεύει.

Με εντολή Νομάρχη

Ο Α Βοηθός Νομάρχη

ΑΛΚΙΒΙΑΔΗΣ ΝΟΥΣΗΚΥΡΟΥ

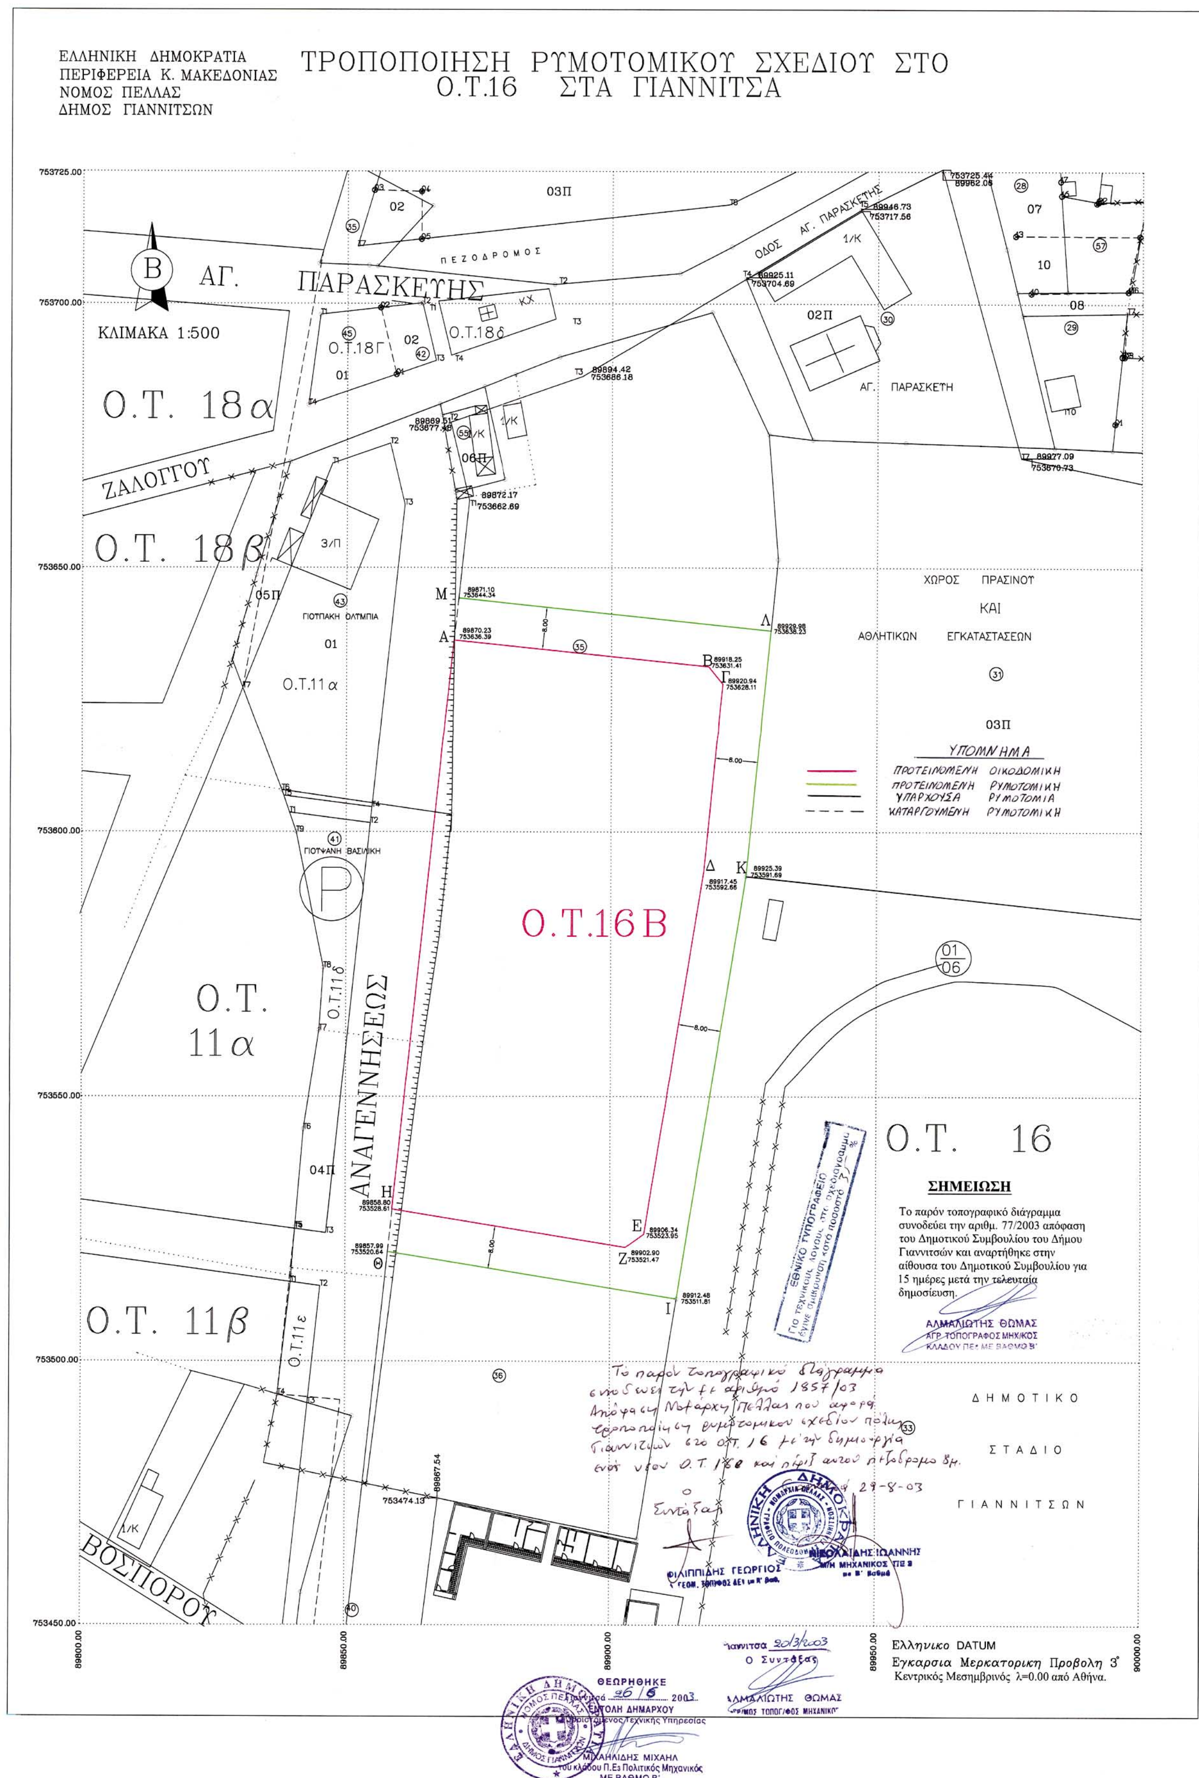

ΕΛΛΗΝΙΚΗ ΔΗΜΟΚΡΑΤΙΑ
ΠΕΡΙΦΕΡΕΙΑ Κ. ΜΑΚΕΔΟΝΙΑΣ
ΝΟΜΟΣ ΠΕΛΛΑΣ
ΔΗΜΟΣ ΓΙΑΝΝΙΤΣΩΝ
ΤΡΟΠΟΠΟΙΗΣΗ ΡΥΜΟΤΟΜΙΚΟΥ ΣΧΕΔΙΟΥ ΣΤΟ Ο.Τ.16 ΣΤΑ ΓΙΑΝΝΙΤΣΑ
ΚΛΙΜΑΚΑ 1:500
ΑΓ. ΠΑΡΑΣΚΕΥΗΣ
ΟΔΟΣ ΑΓ. ΠΑΡΑΣΚΕΥΗΣ
ΠΕΖΟΔΡΟΜΟΣ
ΖΑΛΟΓΓΟΥ
ΑΝΑΓΕΝΝΗΣΕΩΣ
ΒΟΣΠΟΡΟΥ
Ο.Τ. 18α
Ο.Τ. 18β
Ο.Τ.18Γ
Ο.Τ.18δ
Ο.Τ. 11α
Ο.Τ. 11β
Ο.Τ.11δ
Ο.Τ.11ε
Ο.Τ.16Β
Ο.Τ. 16
ΑΓ. ΠΑΡΑΣΚΕΥΗ
ΓΙΟΤΠΑΚΗ ΟΛΥΜΠΙΑ
ΓΙΟΤΨΑΝΗ ΒΑΣΙΛΙΚΗ
ΧΩΡΟΣ ΠΡΑΣΙΝΟΥ ΚΑΙ ΑΘΛΗΤΙΚΩΝ ΕΓΚΑΤΑΣΤΑΣΕΩΝ
ΥΠΟΜΝΗΜΑ
ΠΡΟΤΕΙΝΟΜΕΝΗ ΟΙΚΟΔΟΜΙΚΗ
ΠΡΟΤΕΙΝΟΜΕΝΗ ΡΥΜΟΤΟΜΙΚΗ
ΥΠΑΡΧΟΥΣΑ ΡΥΜΟΤΟΜΙΑ
ΚΑΤΑΡΓΟΥΜΕΝΗ ΡΥΜΟΤΟΜΙΚΗ
ΣΗΜΕΙΩΣΗ
Το παρόν τοπογραφικό διάγραμμα συνοδεύει την αριθμ. 77/2003 απόφαση του Δημοτικού Συμβουλίου του Δήμου Γιαννιτσών και αναρτήθηκε στην αίθουσα του Δημοτικού Συμβουλίου για 15 ημέρες μετά την τελευταία δημοσίευση.
ΑΛΜΑΛΙΩΤΗΣ ΘΩΜΑΣ
ΑΓΡ. ΤΟΠΟΓΡΑΦΟΣ ΜΗΧ/ΚΟΣ
ΔΗΜΟΤΙΚΟ ΣΤΑΔΙΟ ΓΙΑΝΝΙΤΣΩΝ
ΦΙΛΙΠΠΙΔΗΣ ΓΕΩΡΓΙΟΣ
ΝΙΚΟΛΑΙΔΗΣ ΙΩΑΝΝΗΣ
Ελληνικο DATUM
Εγκαρσια Μερκατορικη Προβολη 3°
Κεντρικός Μεσημβρινός λ=0.00 από Αθήνα.
ΘΕΩΡΗΘΗΚΕ
ΕΝΤΟΛΗ ΔΗΜΑΡΧΟΥ
ΜΙΧΑΗΛΙΔΗΣ ΜΙΧΑΗΛ
ΜΕ ΒΑΘΜΟ Β'